

OBJEKT:

Austrasse 9

Austrasse 9 4144 Arlesheim, Parz. 656

PLAN:

Attika A3/M.1:100

Datum: 11.03.2026 TD




3.5 Zi.-Wohnung 3.2

Nettowoohnfläche: 95.0 m²

Aussenflächen: 125.0 m²

Keller :

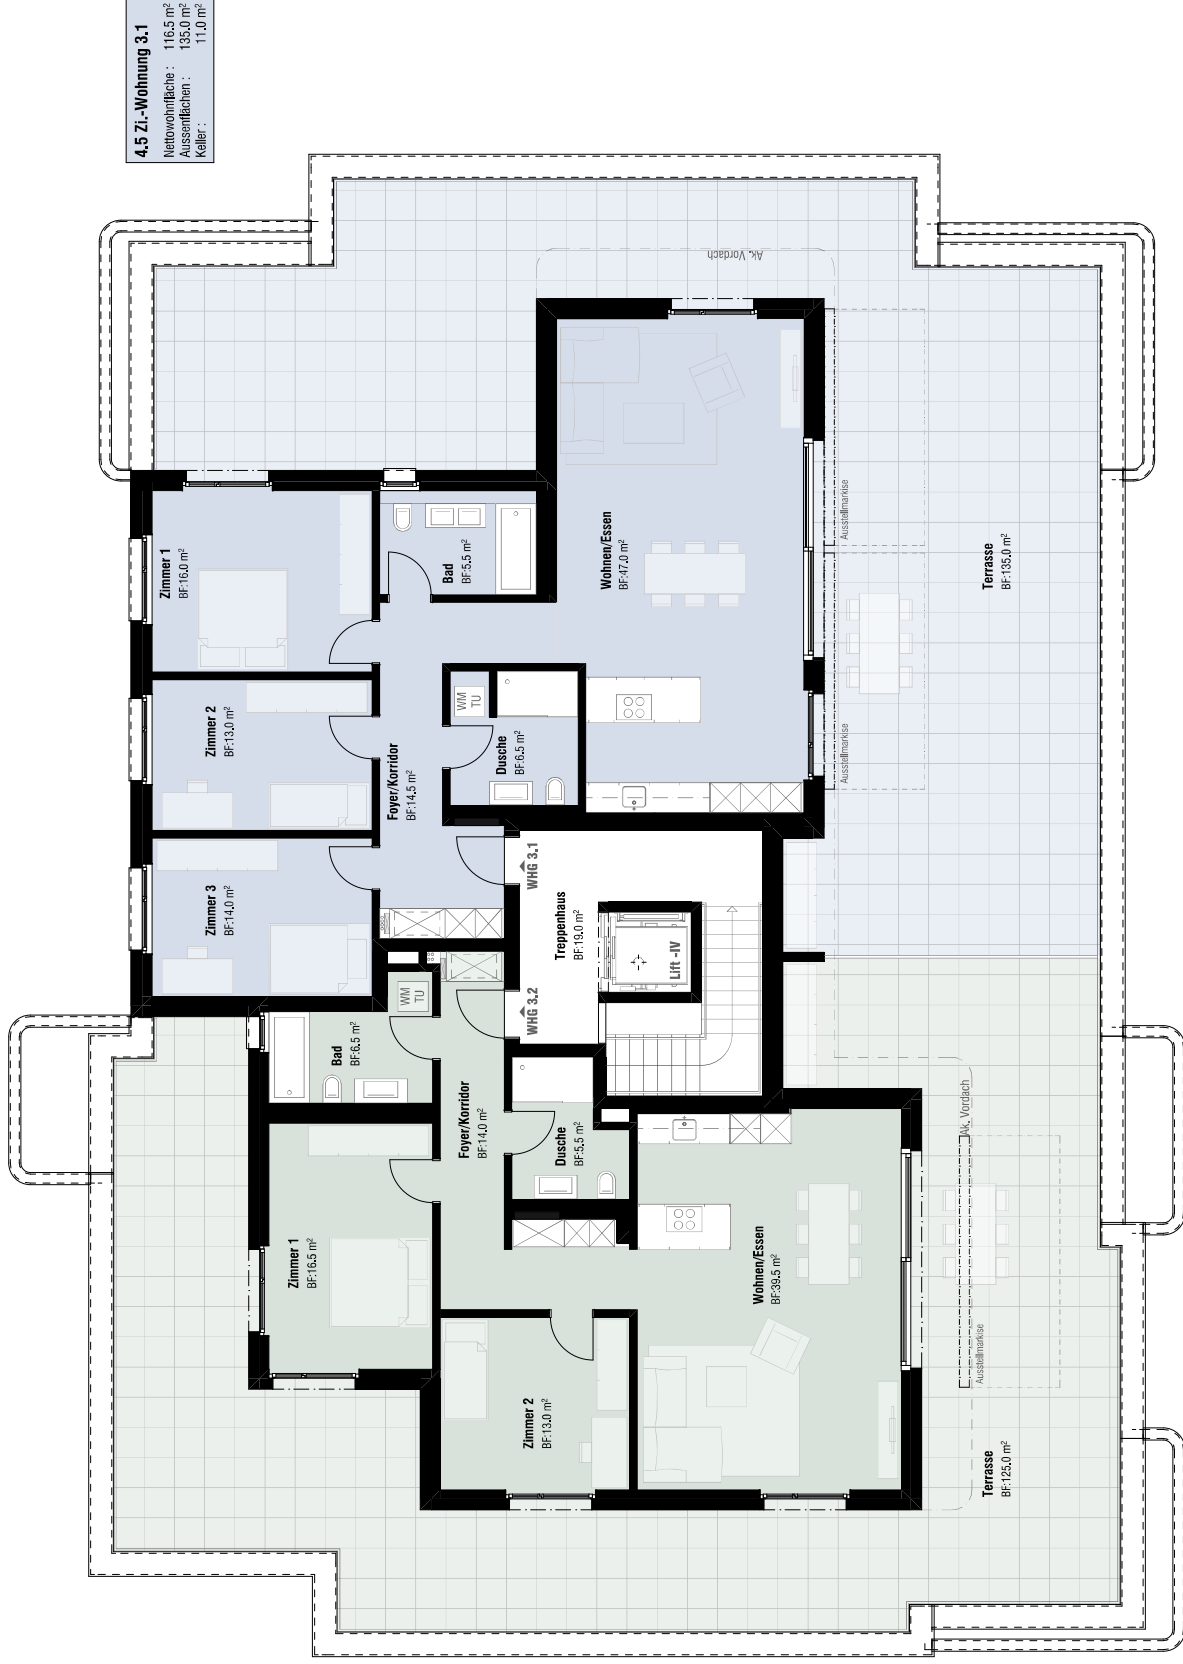

4.5 Zi - Wohnung 31

Nettowoohnfläche: 116,5 m²

Aussenflächen: 135.0 m²

Keller: 11.0 m²